



HỒ SƠ THIẾT KẾ BẢN VẼ THI CÔNG


NHÀ Ở THẤP TẦNG

LÔ ĐẤT ÁP DỤNG MẪU
A2.3-LK02_12 ĐẾN 17; 20 ĐẾN 25; 28 ĐẾN 31


ĐỊA ĐIỂM XÂY DỰNG: KHU ĐÔ THỊ THANH HÀ CIENCO 5, P. PHÚ L- ƠNG, P. KIẾN H- NG
QUẬN HÀ ĐÔNG & XÃ CỤ KHÊ, HUYỆN THANH OAI, TP HÀ NỘI

HÀ NỘI - 2025


PHẦN KIẾN TRÚC


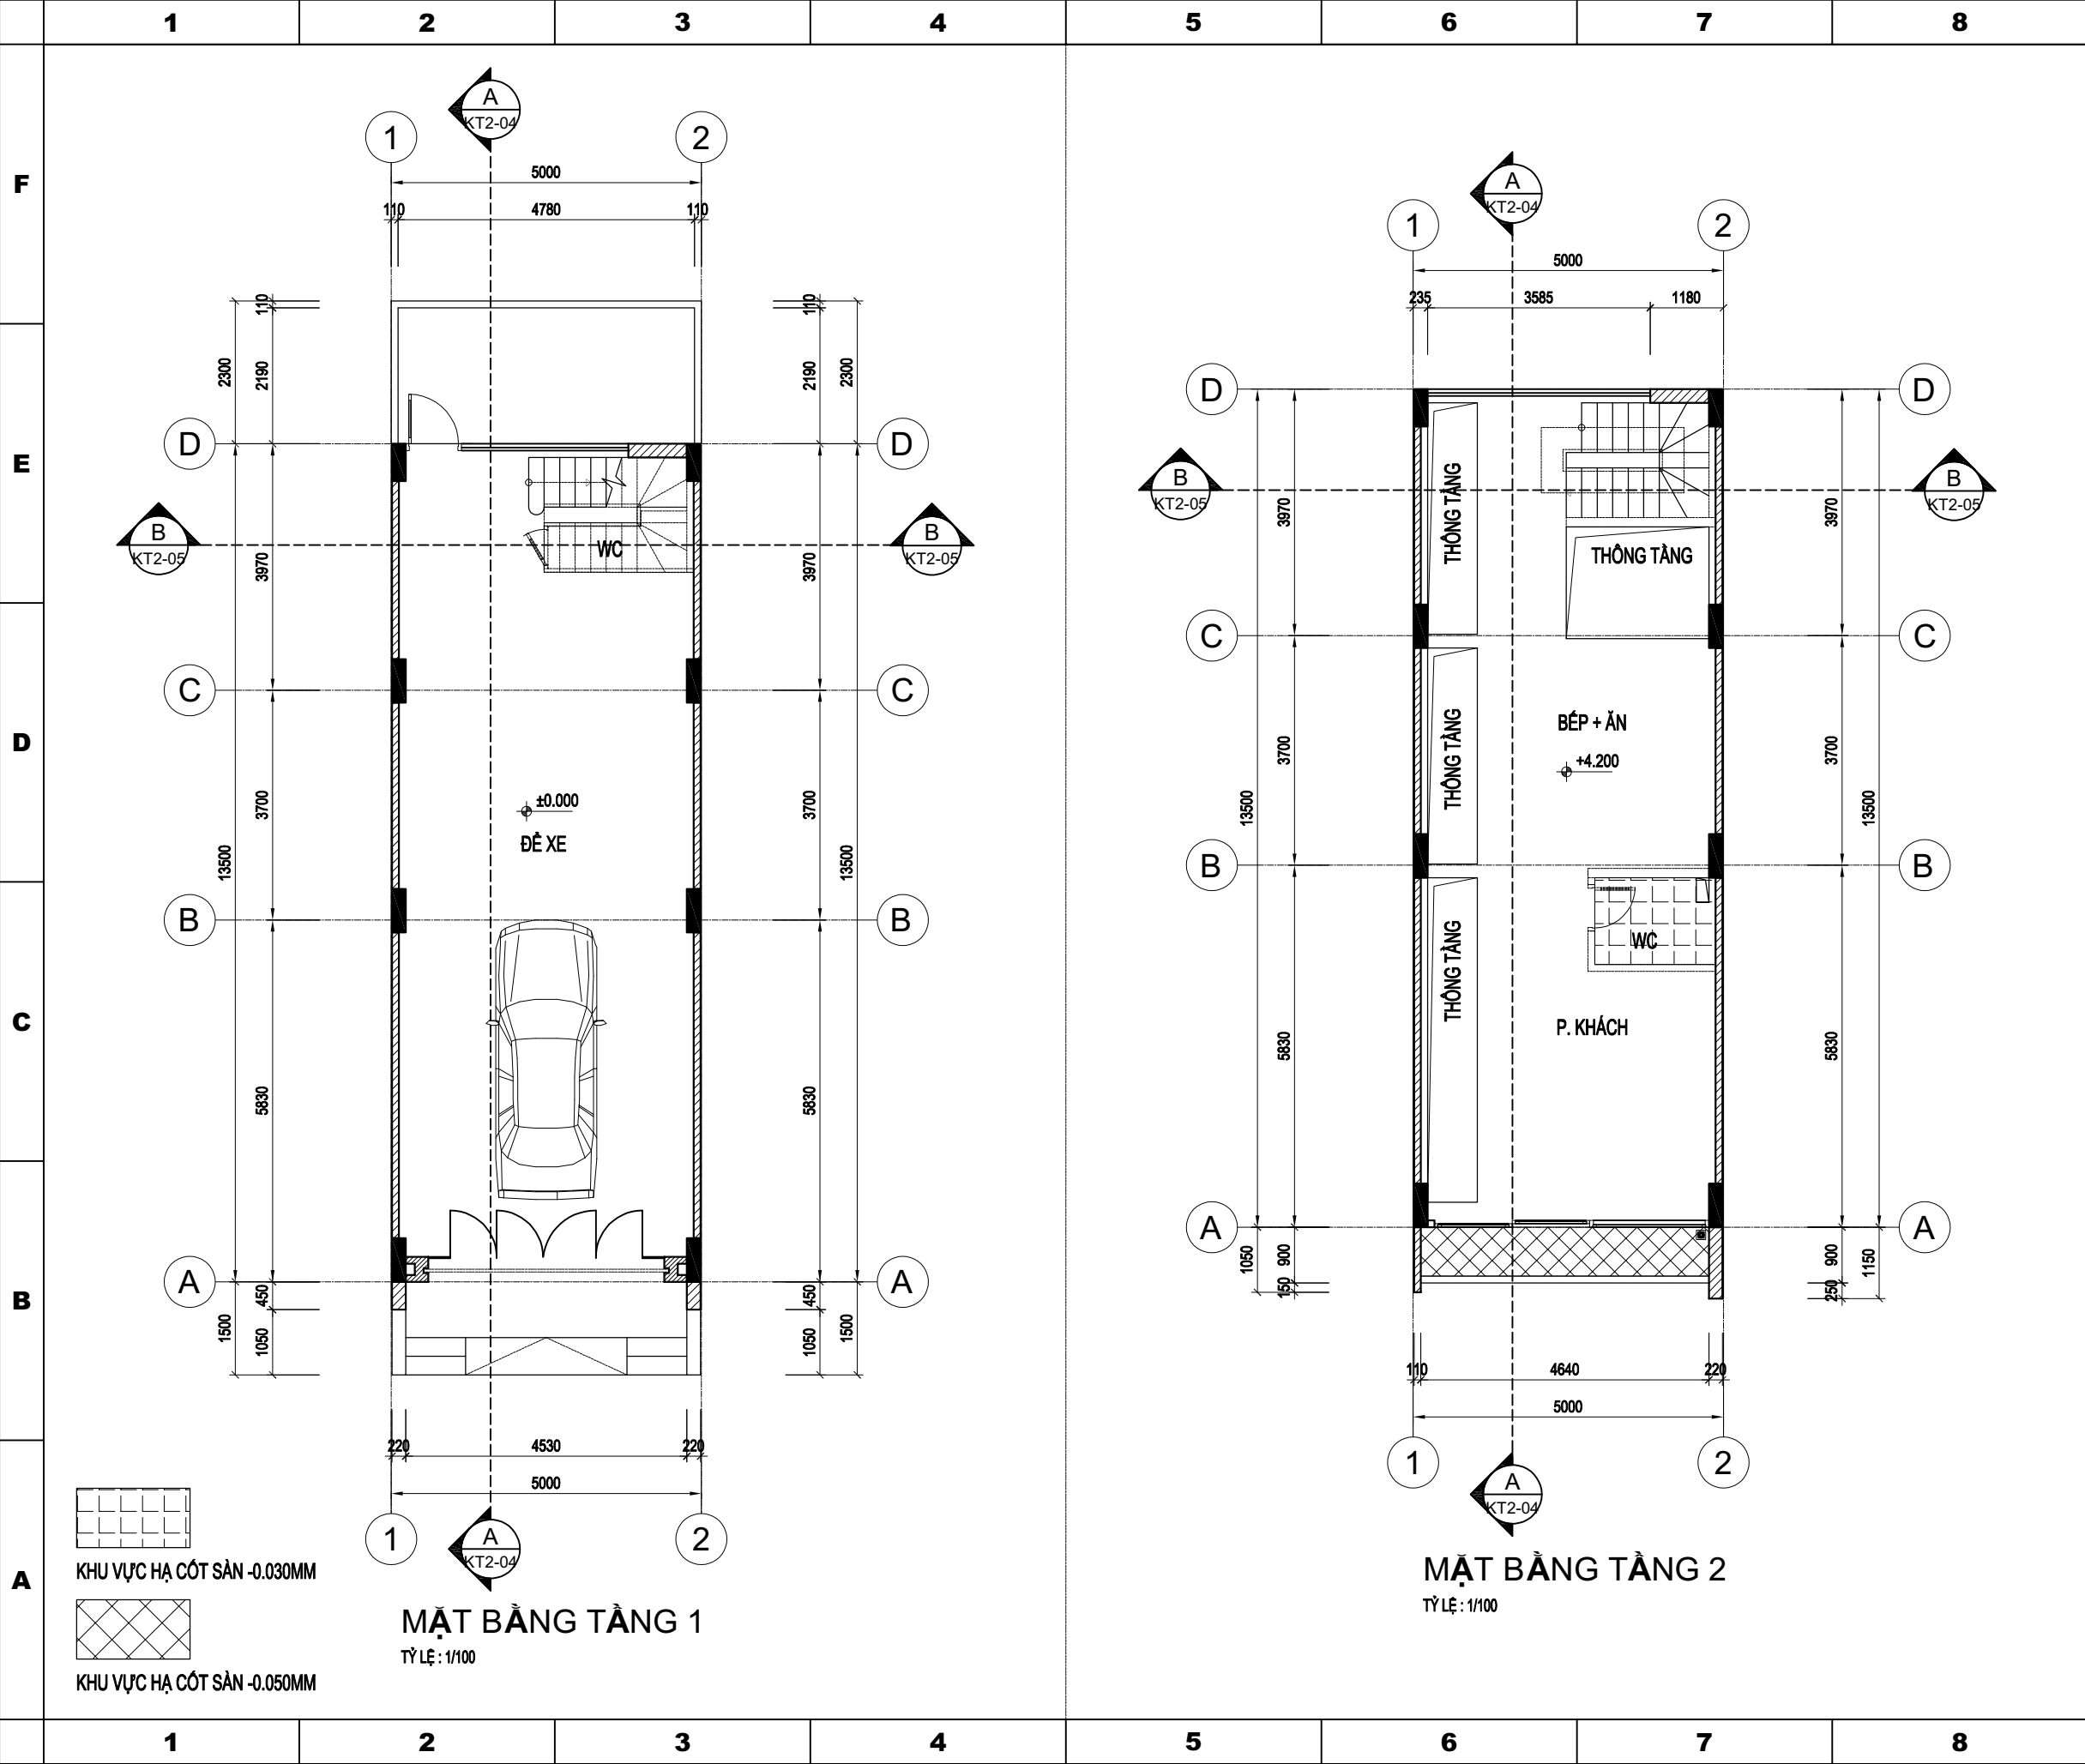



F	PROJECT NAME // DỰ ÁN		KHU ĐÔ THỊ THANH HÀ CIENCO 5
	ITEM // HẠNG MỤC		NHÀ Ở THẤP TẦNG
	LOCATION // ĐỊA ĐIỂM XÂY DỰNG		KHU ĐÔ THỊ THANH HÀ CIENCO 5, P. PHỐ LƯƠNG, P. KIẾN HÙNG, Q. HÀ ĐÔNG & XÃ CỤ KHÊ, HUYỆN THANH OAI, TP HÀ NỘI
E	OWNER // CHỦ ĐẦU TƯ		
	CONSULTANT // CƠ QUAN TƯ VẤN THIẾT KẾ		G7 CONSTRUCTION JOINTSTOCK COMPANY
			
D	CÔNG TY CỔ PHẦN XÂY DỰNG G7		
	ADDRESS: NO48 DAI AN STR - HADONG DIST. - HANOI		
	ĐỊA CHỈ: SỐ 48, PHỐ ĐẠI AN - HÀ ĐÔNG. - HÀ NỘI		
C	TEL: 04-33115061 EMAIL: MAIL@G7JSC.COM		
	DIỆN THOẠI: 04-33115061 WEBSITE: G7JSC.COM		
	V.EXECUTIVE DIRECTOR // P.GIÁM ĐỐC		
B	VŨ THANH THUỶ		
	PROJECT LEADER // CHỦ NHIỆM DỰ ÁN		
	PHAN VĂN DŨNG		
A	CHIEF ENGINEER // CHỦ TRÌ		
	NGÔ QUỐC VIỆT		
	DESIGNER // THIẾT KẾ		
	TRẦN HỮU NGUYỄN		
	APPROVER // KIỂM		
	KTS. NGUYỄN HỮU ĐỨC		
	ISSUED DATE // NGÀY PHÁT HÀNH		
	PROJECT NO // MÃ VIỆC		00.....
	DRAWING TYPE // KIỂU BẢN VẼ		
	OR - ORIGINAL - LẦN ĐẦU RE - REPLACED - THAY THẾ		
	UN - UNCHANGED - GIỮ NGUYÊN AD - ADDED - BỔ SUNG		
	AJ - ADJUSTED - SỬA ĐỔI CA - CANCELED - HỦY BỎ		
	DRAWING NAME // TÊN BẢN VẼ		MẶT BẰNG TẦNG 1, TẦNG 2
	ISSUED NO // LẦN PHÁT HÀNH		
	DWG NO // KÝ HIỆU		KT1-01

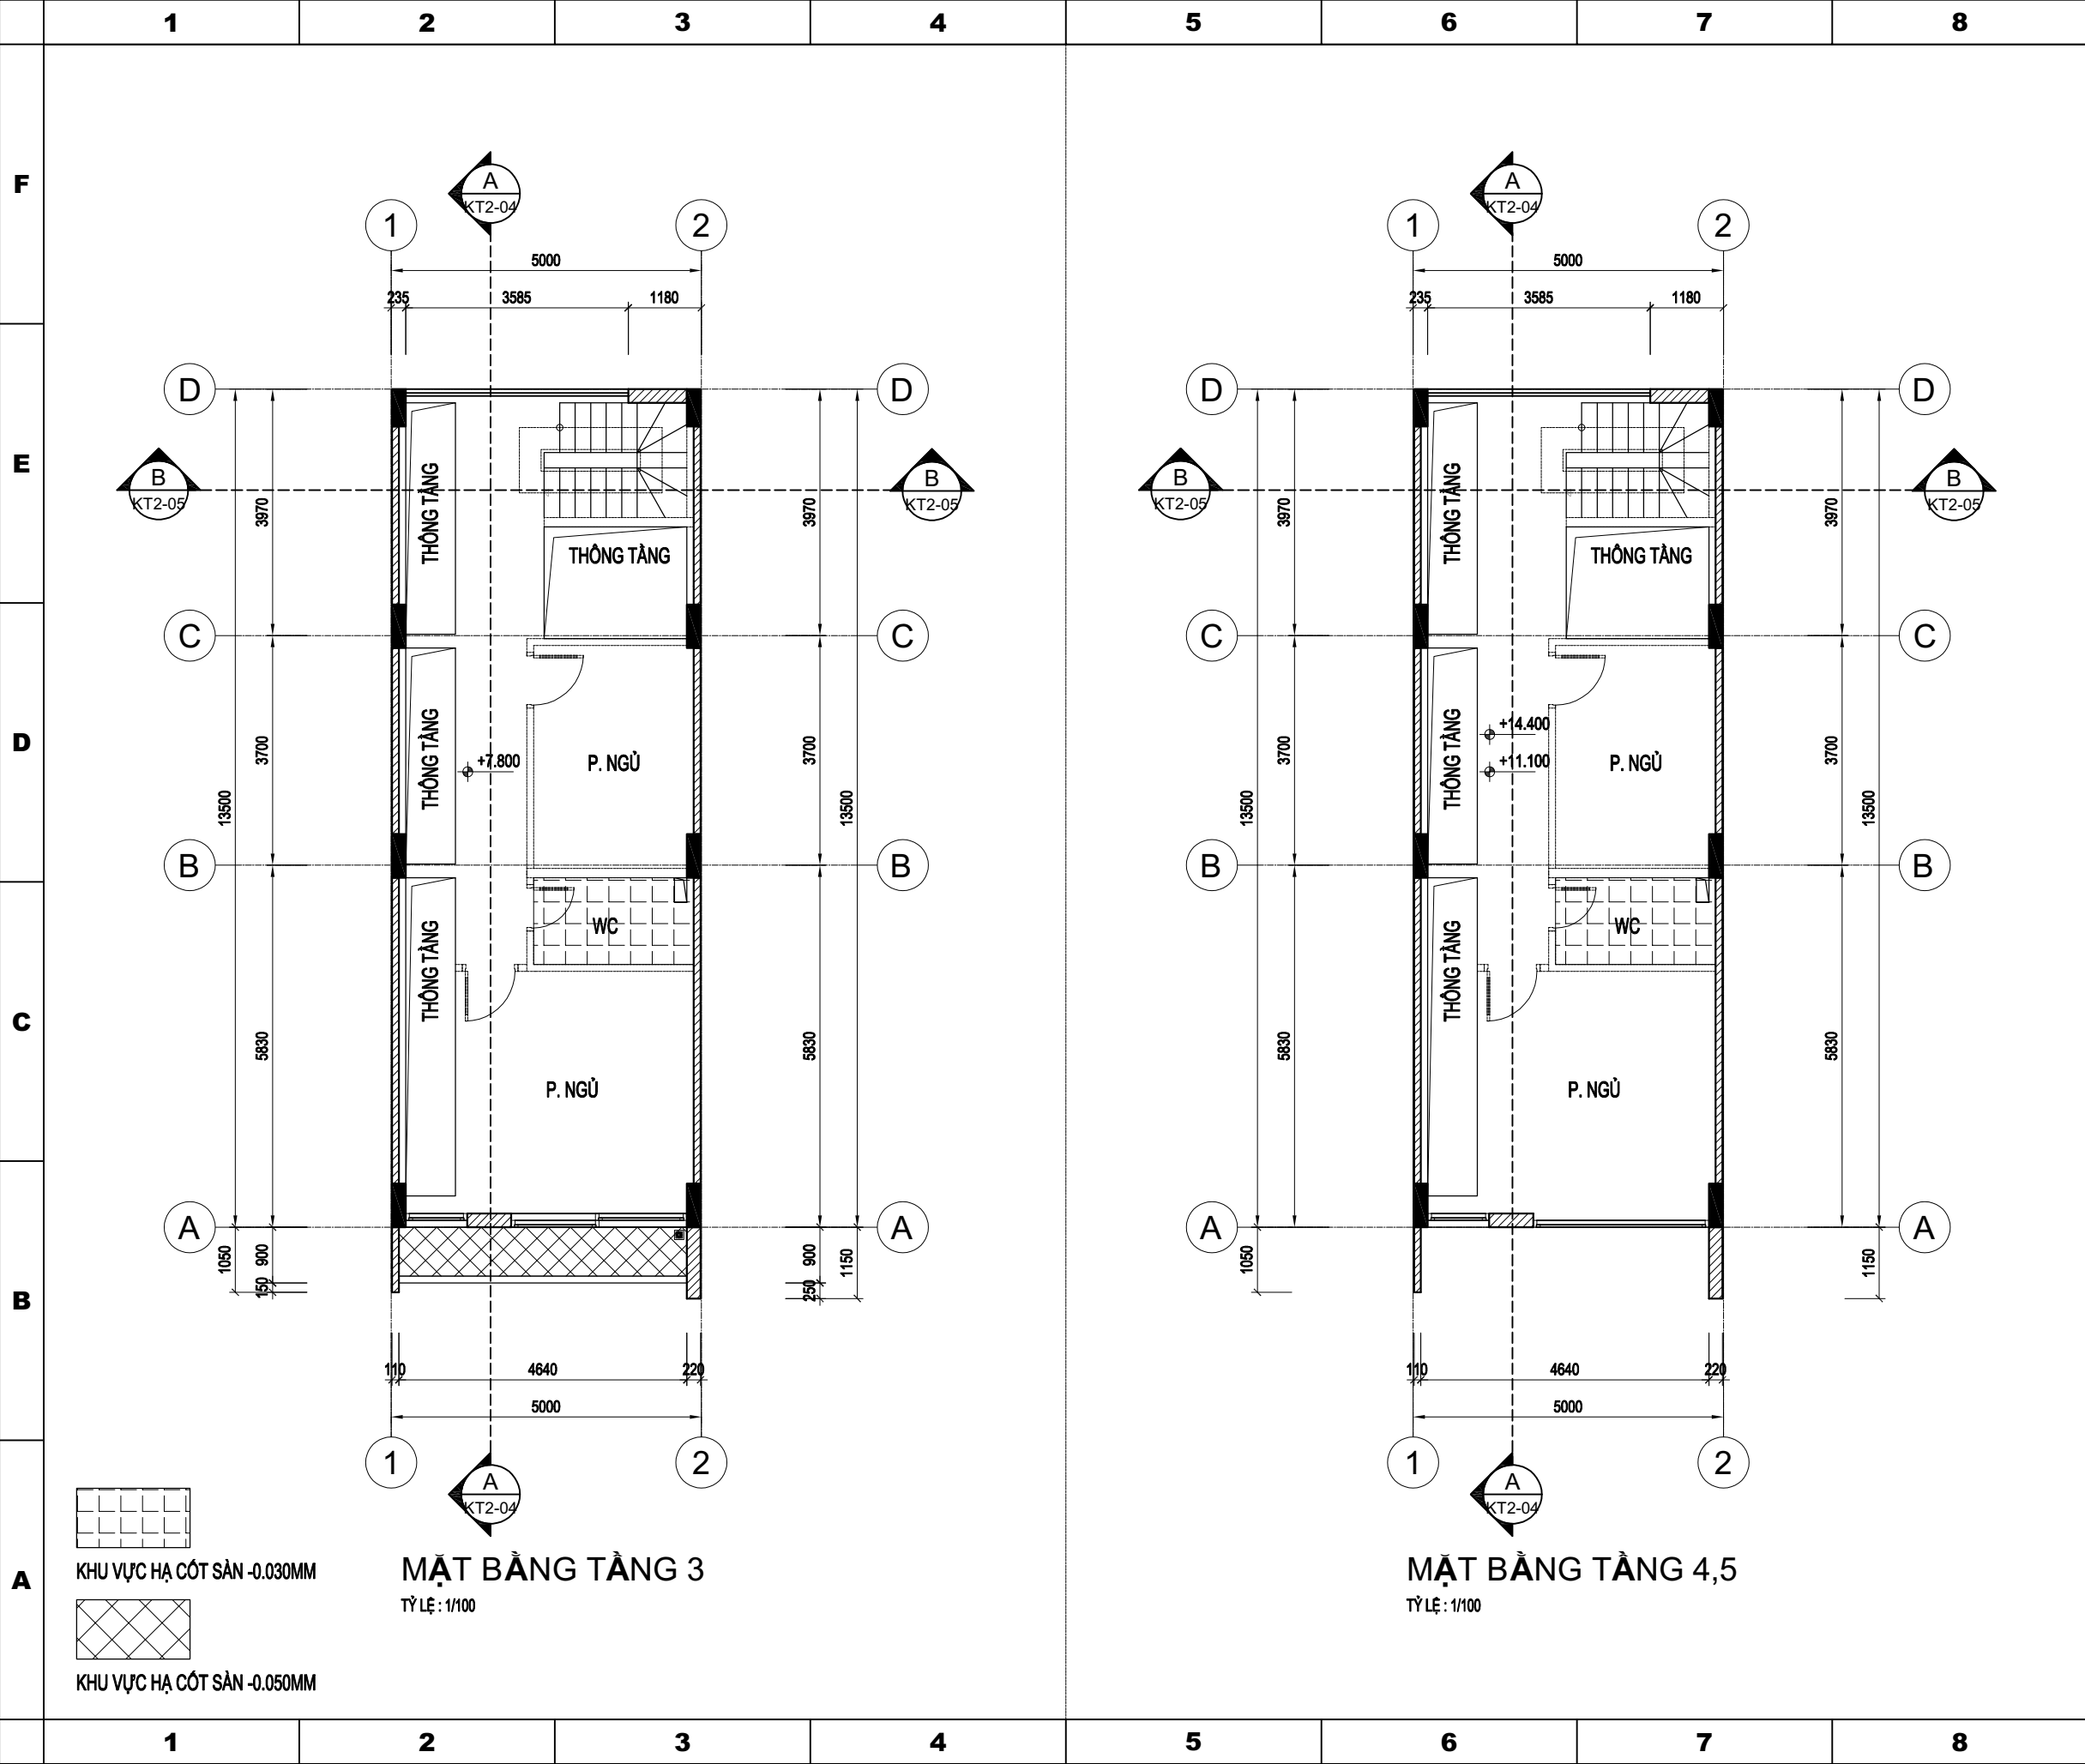


F	PROJECT NAME // DỰ ÁN		KHU ĐÔ THỊ THANH HÀ CIENCO 5
	ITEM // HẠNG MỤC		NHÀ Ở THẤP TẦNG
	LOCATION // ĐỊA ĐIỂM XÂY DỰNG		KHU ĐÔ THỊ THANH HÀ CIENCO 5, P. PHỐ LƯƠNG, P. KIẾN HÙNG, Q. HÀ ĐÔNG & XÃ CỤ KHÊ, HUYỆN THANH OAI, TP HÀ NỘI
	OWNER // CHỦ ĐẦU TƯ		
E	CONSULTANT // CƠ QUAN TƯ VẤN THIẾT KẾ		G7 CONSTRUCTION JOINTSTOCK COMPANY
			
	CÔNG TY CỔ PHẦN		XÂY DỰNG G7
	ADDRESS: NO48 DAI AN STR – HADONG DIST. – HANOI		
D	ĐỊA CHỈ: SỐ 48, PHỐ ĐẠI AN – HÀ ĐÔNG. – HÀ NỘI		
	TEL: 04-33115061 EMAIL: MAIL@G7JSC.COM		
	ĐIỆN THOẠI: 04-33115061 WEBSITE: G7JSC.COM		
	V.EXECUTIVE DIRECTOR // P.GIÁM ĐỐC		
C	VŨ THANH THUỶ		
	PROJECT LEADER // CHỦ NHIỆM DỰ ÁN		
	PHAN VĂN DŨNG		
	CHIEF ENGINEER // CHỦ TRÌ		
B	NGÔ QUỐC VIỆT		
	DESIGNER // THIẾT KẾ		
	TRẦN HỮU NGUYỄN		
	APPROVER // KIỂM		
A	KTS. NGUYỄN HỮU ĐỨC		
	ISSUED DATE // NGÀY PHÁT HÀNH		
	PROJECT NO // MÃ VIỆC		00.....
	DRAWING TYPE // KIỂU BẢN VẼ		OR – ORIGINAL – LẦN ĐẦU RE – REPLACED – THAY THẾ UN – UNCHANGED – GIỮ NGUYÊN AD – ADDED – BỔ SUNG AJ – ADJUSTED – SỬA ĐỔI CA – CANCELED – HỦY BỎ
	DRAWING NAME // TÊN BẢN VẼ		MẶT BẰNG TẦNG 3, TẦNG 4,5
	ISSUED NO // LẦN PHÁT HÀNH	DWG NO // KÝ HIỆU	KT1-02

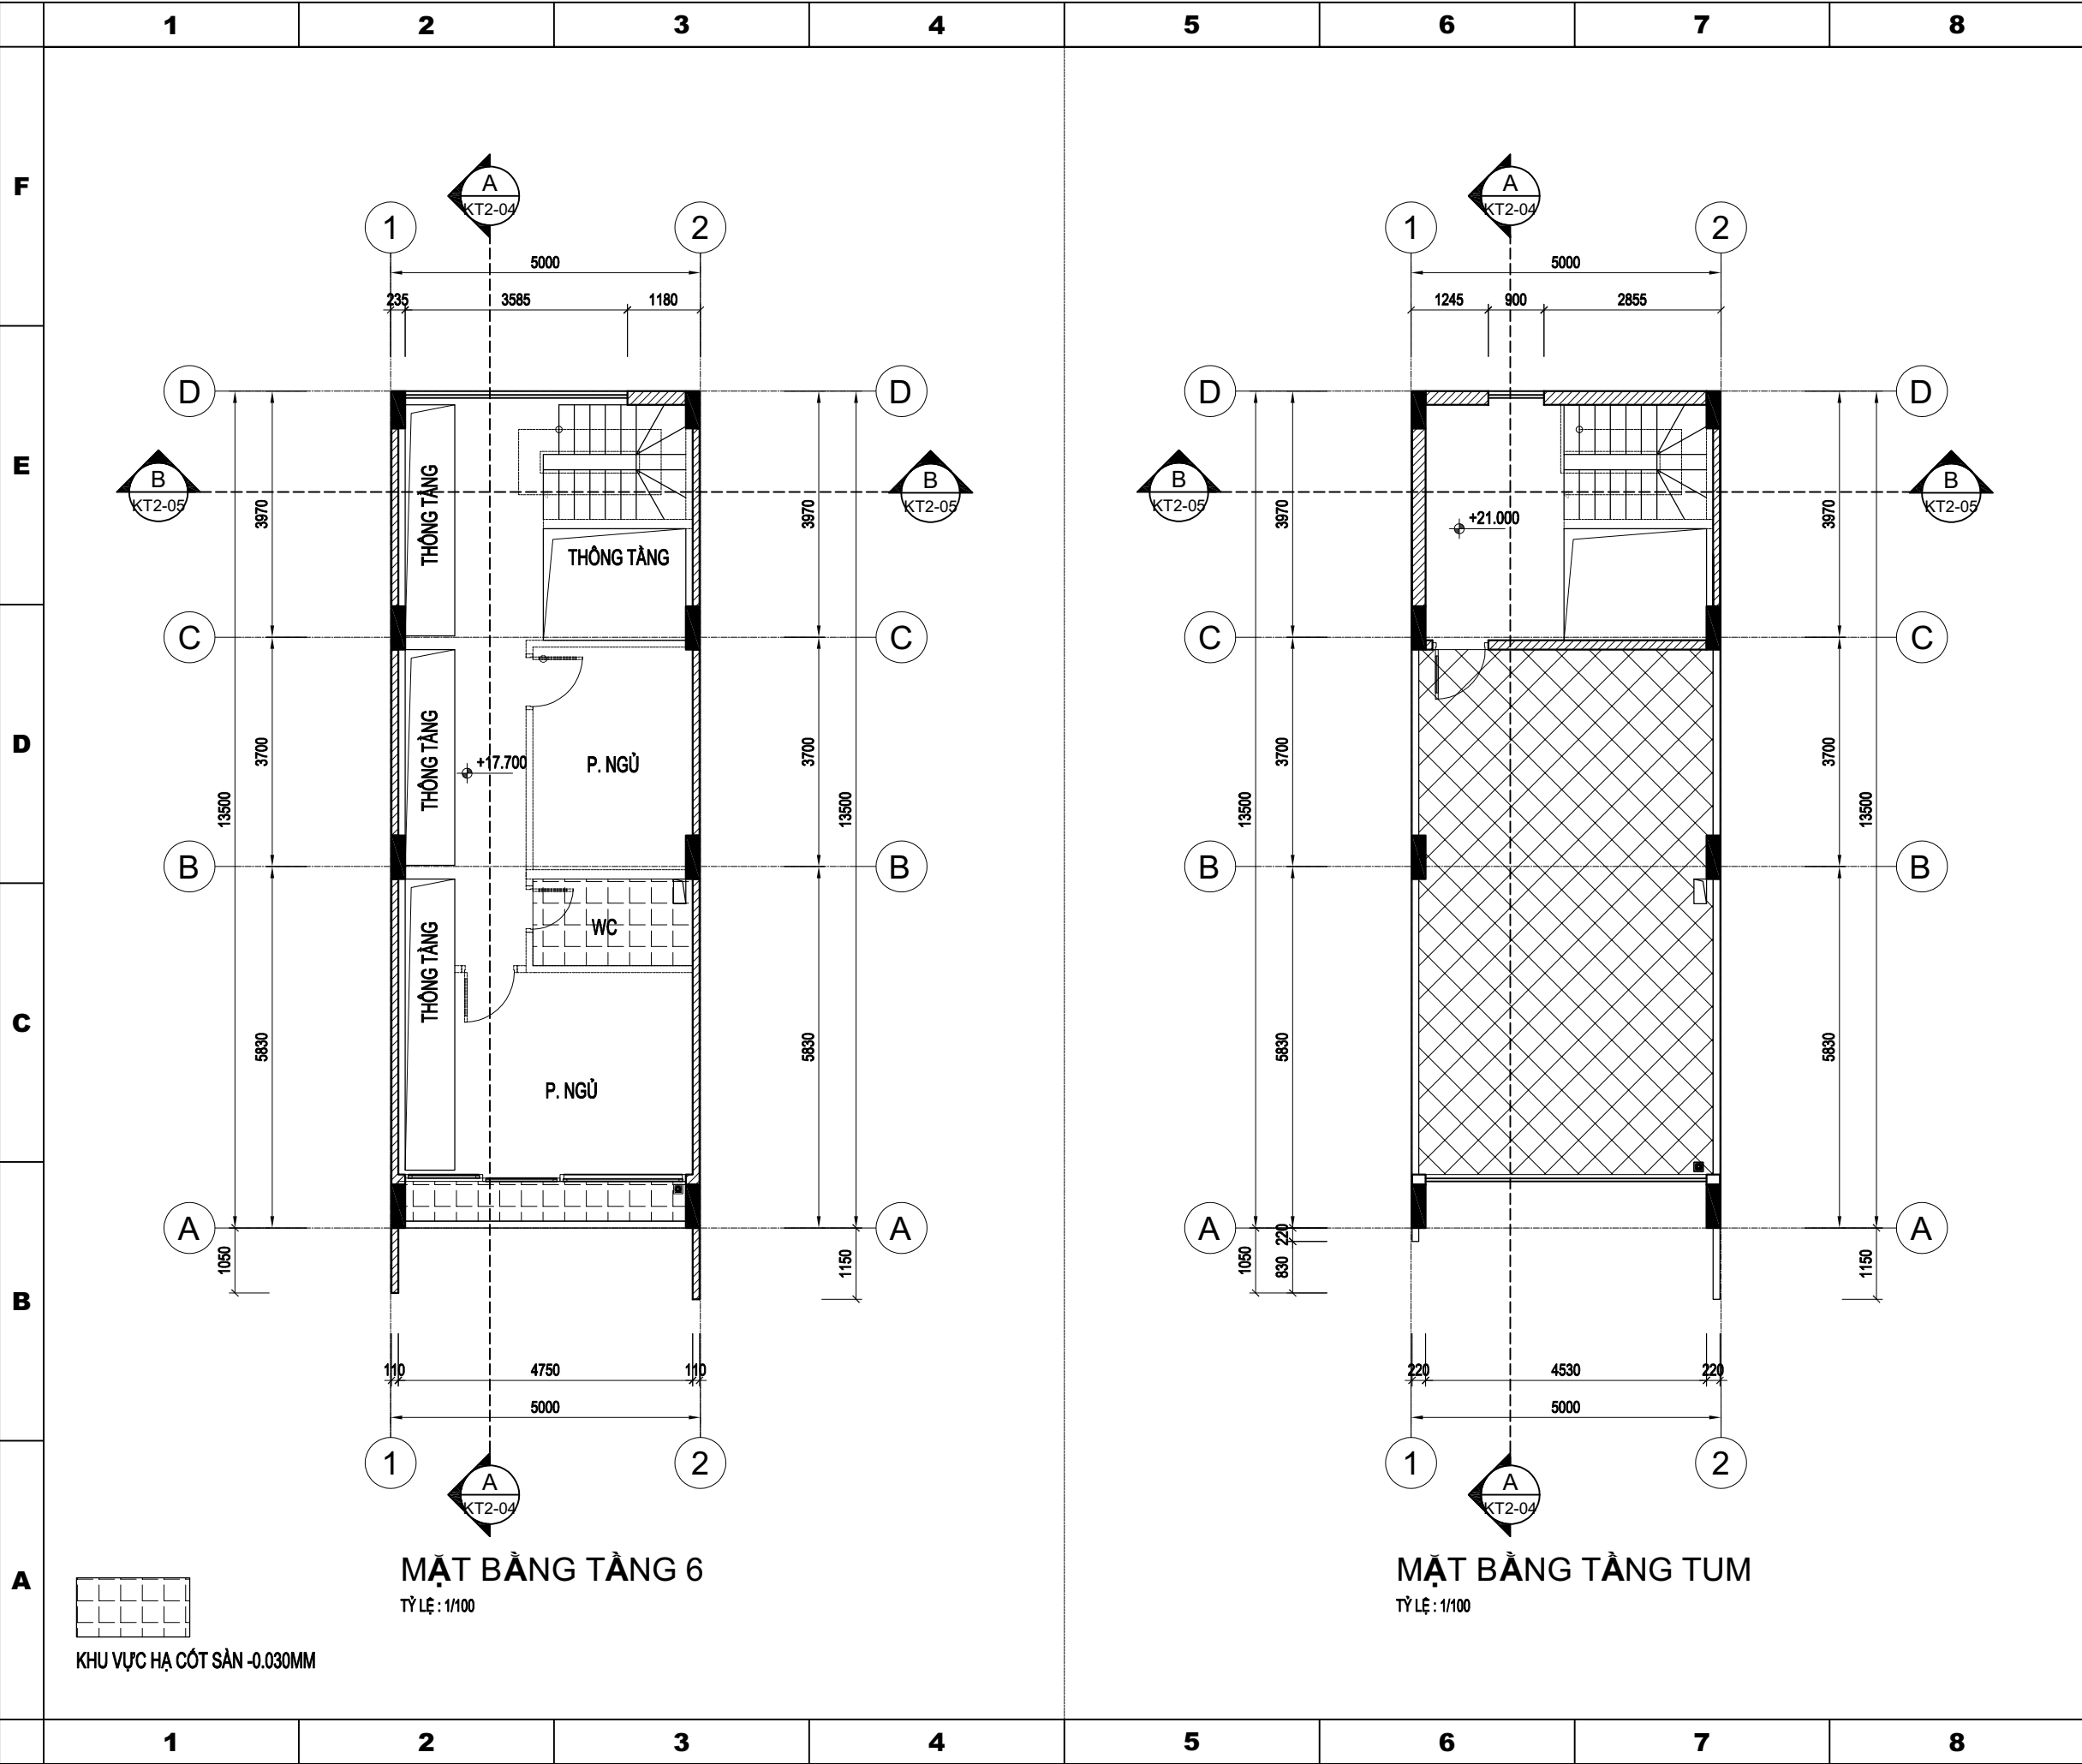


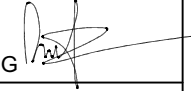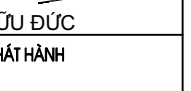F	PROJECT NAME // DỰ ÁN		KHU ĐÔ THỊ THANH HÀ CIENCO 5
	ITEM // HẠNG MỤC		NHÀ Ở THẤP TẦNG
	LOCATION // ĐỊA ĐIỂM XÂY DỰNG		KHU ĐÔ THỊ THANH HÀ CIENCO 5, P. PHÚ LƯƠNG, P. KIẾN HÙNG, Q. HÀ ĐÔNG & XÃ CỤ KHÊ, HUYỆN THANH OAI, TP HÀ NỘI
	OWNER // CHỦ ĐẦU TƯ		
E	CONSULTANT // CƠ QUAN TƯ VẤN THIẾT KẾ		G7 CONSTRUCTION JOINTSTOCK COMPANY
			
	CÔNG TY CỔ PHẦN XÂY DỰNG G7		
	ADDRESS: NO48 DAI AN STR – HADONG DIST. – HANOI ĐỊA CHỈ: SỐ 48, PHỐ ĐẠI AN – HÀ ĐÔNG. – HÀ NỘI TEL: 04-33115061 EMAIL: MAIL@G7JSC.COM ĐIỆN THOẠI: 04-33115061 WEBSITE: G7JSC.COM		
D	V.EXECUTIVE DIRECTOR // P.GIÁM ĐỐC		
	VŨ THANH THUY		
	PROJECT LEADER // CHỦ NHIỆM DỰ ÁN		
	PHAN VĂN DŨNG		
C	CHIEF ENGINEER // CHỦ TRÌ		
	NGÔ QUỐC VIỆT		
	DESIGNER // THIẾT KẾ		
	TRẦN HỮU NGUYÊN		
B	APPROVER // KIỂM		
	KTS. NGUYỄN HỮU ĐỨC		
	ISSUED DATE // NGÀY PHÁT HÀNH		
	PROJECT NO // MÃ VIỆC		00.....
A	DRAWING TYPE // KIỂU BẢN VẼ		OR – ORIGINAL – LẤY DẤU RE – REPLACED – THAY THẾ UN – UNCHANGED – GIỮ NGUYÊN AD – ADDED – BỔ SUNG AJ – ADJUSTED – SỬA ĐỔI CA – CANCELED – HỦY BỎ
	DRAWING NAME // TÊN BẢN VẼ		MẶT BẰNG TẦNG 6;TẦNG TUM
	ISSUED NO // LẦN PHÁT HÀNH		
	DWG NO // KÝ HIỆU		KT1-03

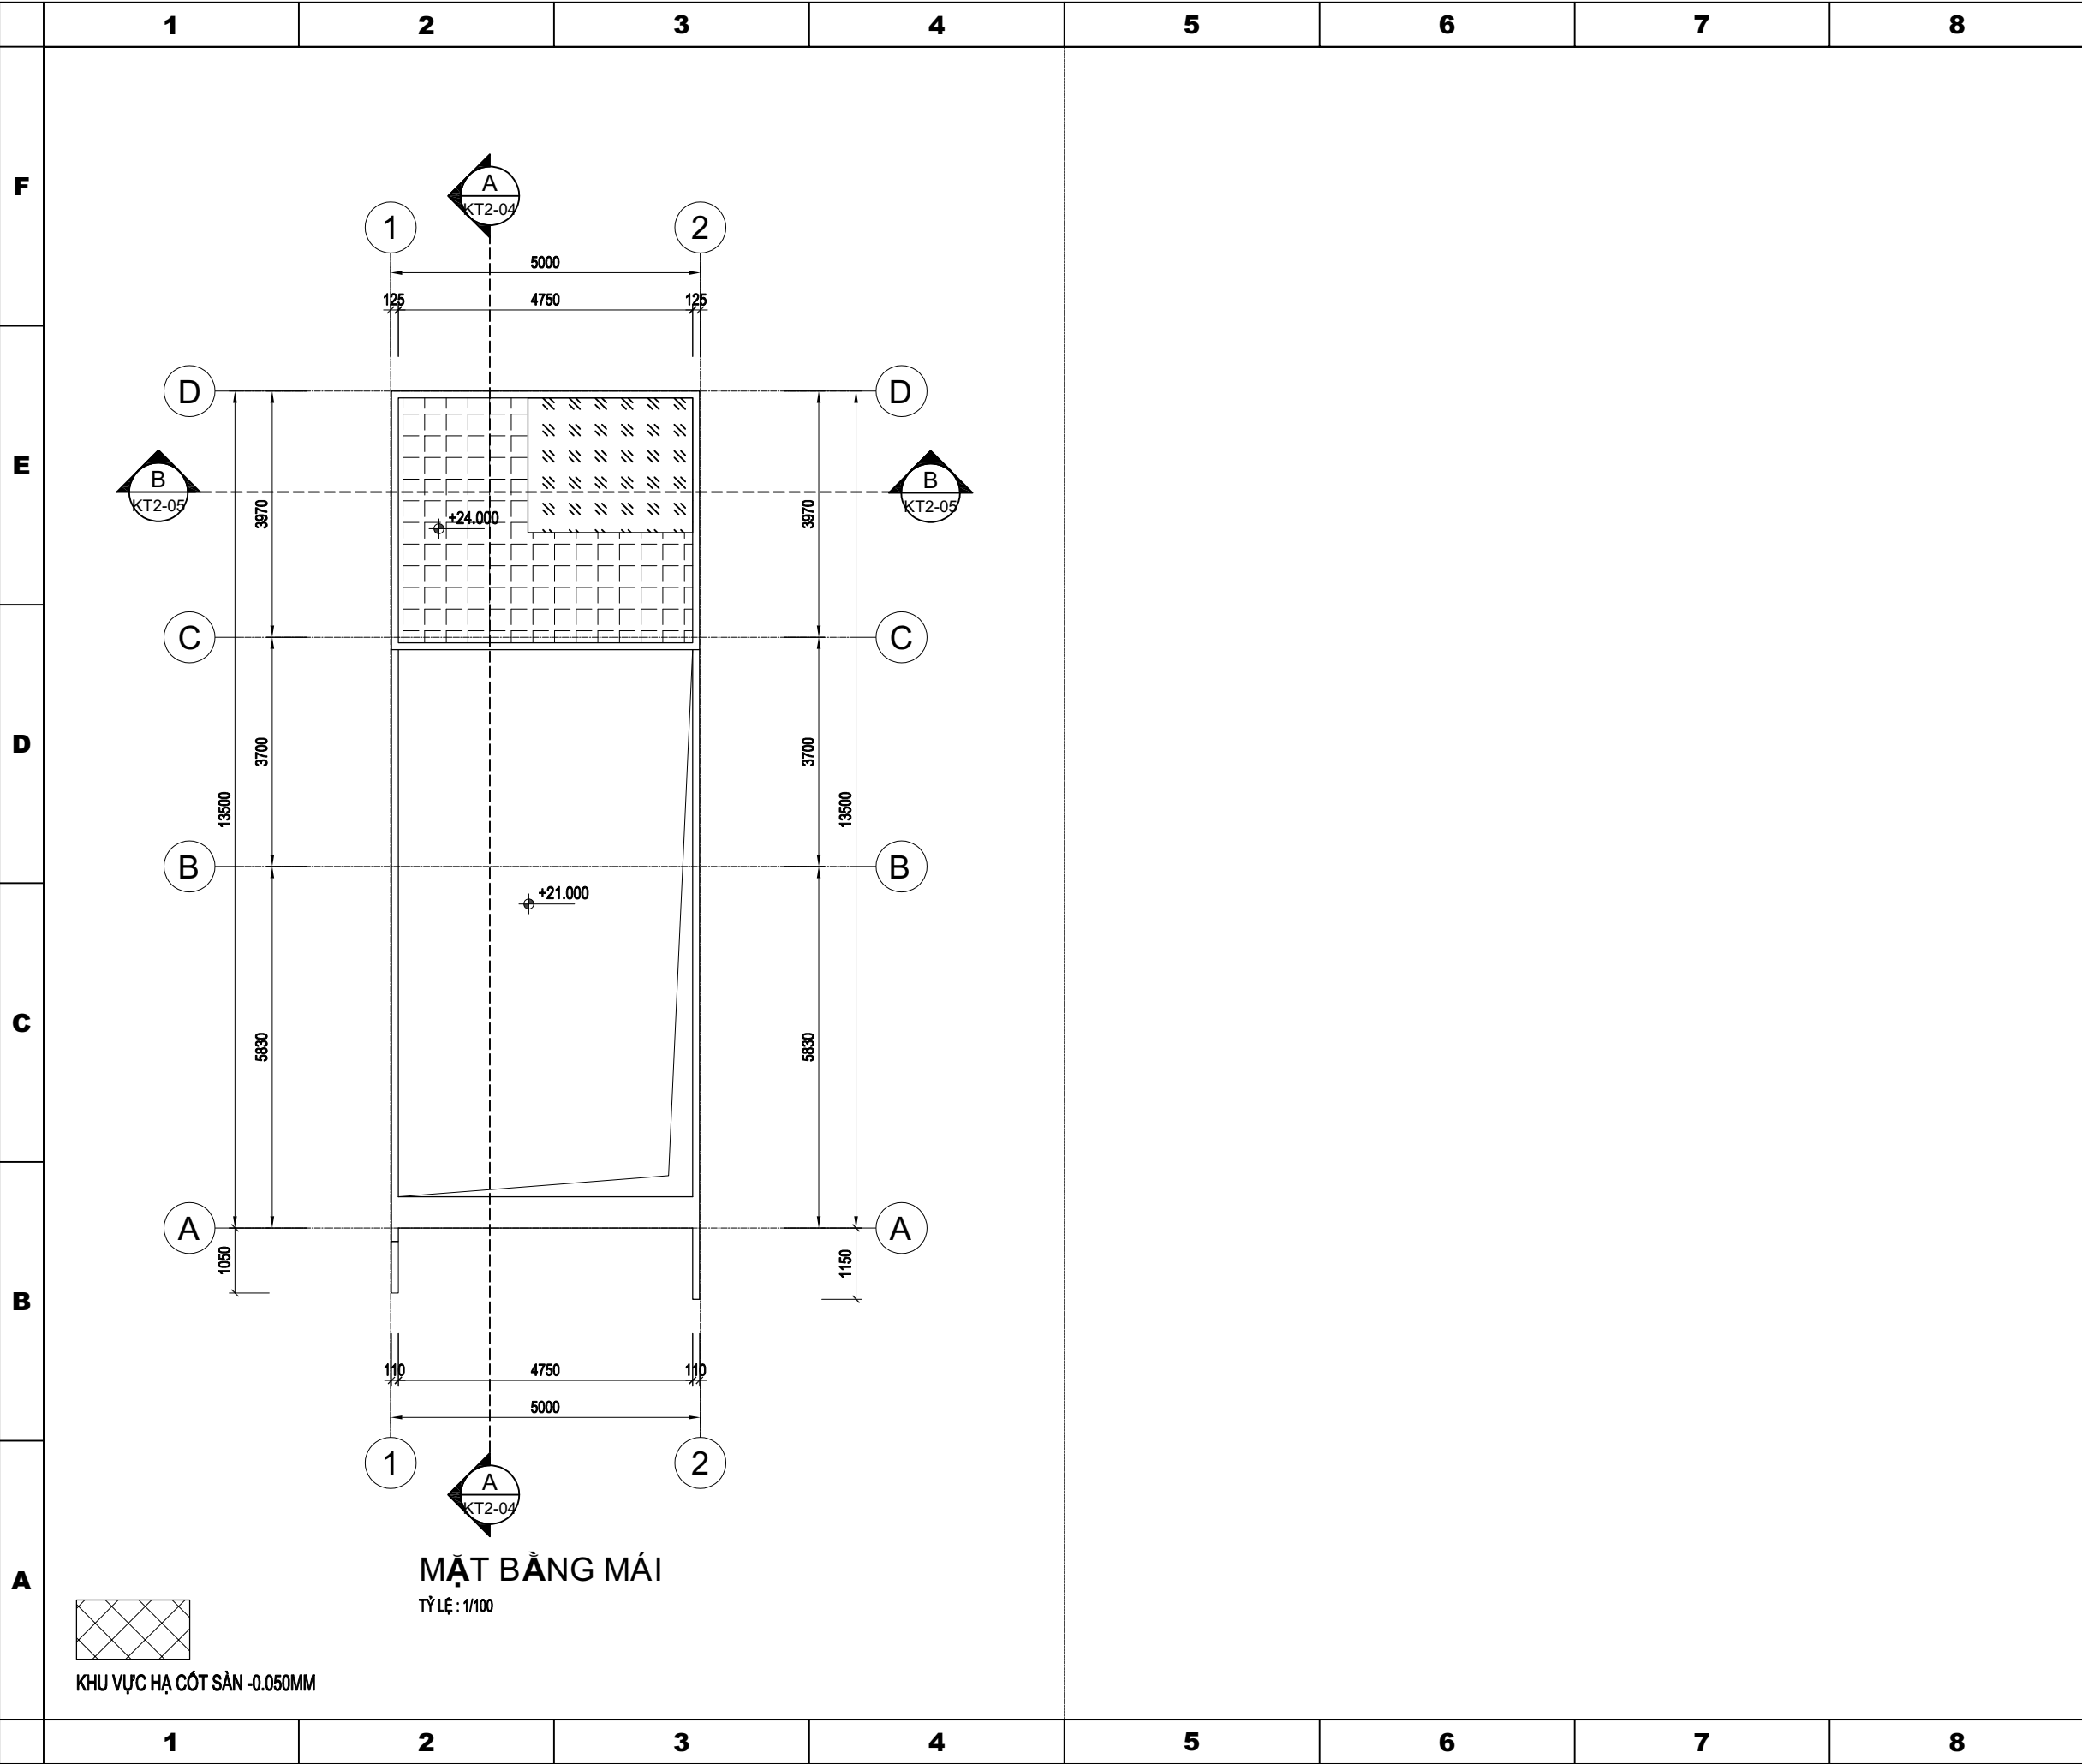

F	PROJECT NAME // DỰ ÁN	
	KHU ĐÔ THỊ THANH HÀ CIENCO 5	
	ITEM // HẠNG MỤC	
	NHÀ Ở THẤP TẦNG	
E	LOCATION // ĐỊA ĐIỂM XÂY DỰNG	
	KHU ĐÔ THỊ THANH HÀ CIENCO 5, P. PHÚ LƯƠNG, P. KIẾN HÙNG, Q. HÀ ĐÔNG & XÃ CỤ KHÊ, HUYỆN THANH OAI, TP HÀ NỘI	
D	OWNER // CHỦ ĐẦU TƯ	
	CONSULTANT // CƠ QUAN TƯ VẤN THIẾT KẾ	
	G7 CONSTRUCTION JOINTSTOCK COMPANY	
C		
	CÔNG TY CỔ PHẦN XÂY DỰNG G7	
	ADDRESS: NO48 DAI AN STR - HADONG DIST. - HANOI	
	ĐỊA CHỈ: SỐ 48, PHỐ ĐẠI AN - HÀ ĐÔNG. - HÀ NỘI	
B	TEL: 04-33115061 EMAIL: MAIL@G7JSC.COM	
	ĐIỆN THOẠI: 04-33115061 WEBSITE: G7JSC.COM	
	V.EXECUTIVE DIRECTOR // P.GIÁM ĐỐC	
	VŨ THANH THUY	
A	PROJECT LEADER // CHỦ NHIỆM DỰ ÁN	
	PHAN VĂN DŨNG	
	CHIEF ENGINEER // CHỦ TRÌ	
	NGÔ QUỐC VIỆT	
	DESIGNER // THIẾT KẾ	
	TRẦN HỮU NGUYỄN	
	APPROVER // KIỂM	
	KTS. NGUYỄN HỮU ĐỨC	
	ISSUED DATE // NGÀY PHÁT HÀNH	
	PROJECT NO // MÃ VIỆC	
	00.....	
	DRAWING TYPE // KIỂU BẢN VẼ	
	OR - ORIGINAL - LẦN ĐẦU	
	UN - UNCHANGED - GIỮ NGUYÊN	
	AD - ADDED - BỔ SUNG	
	CA - CANCELED - HỦY BỎ	
	DRAWING NAME // TÊN BẢN VẼ	
	MẶT BẰNG MÁI	
	ISSUED NO // LẦN PHÁT HÀNH	
	DWG NO // KÝ HIỆU	
	KT1-04	

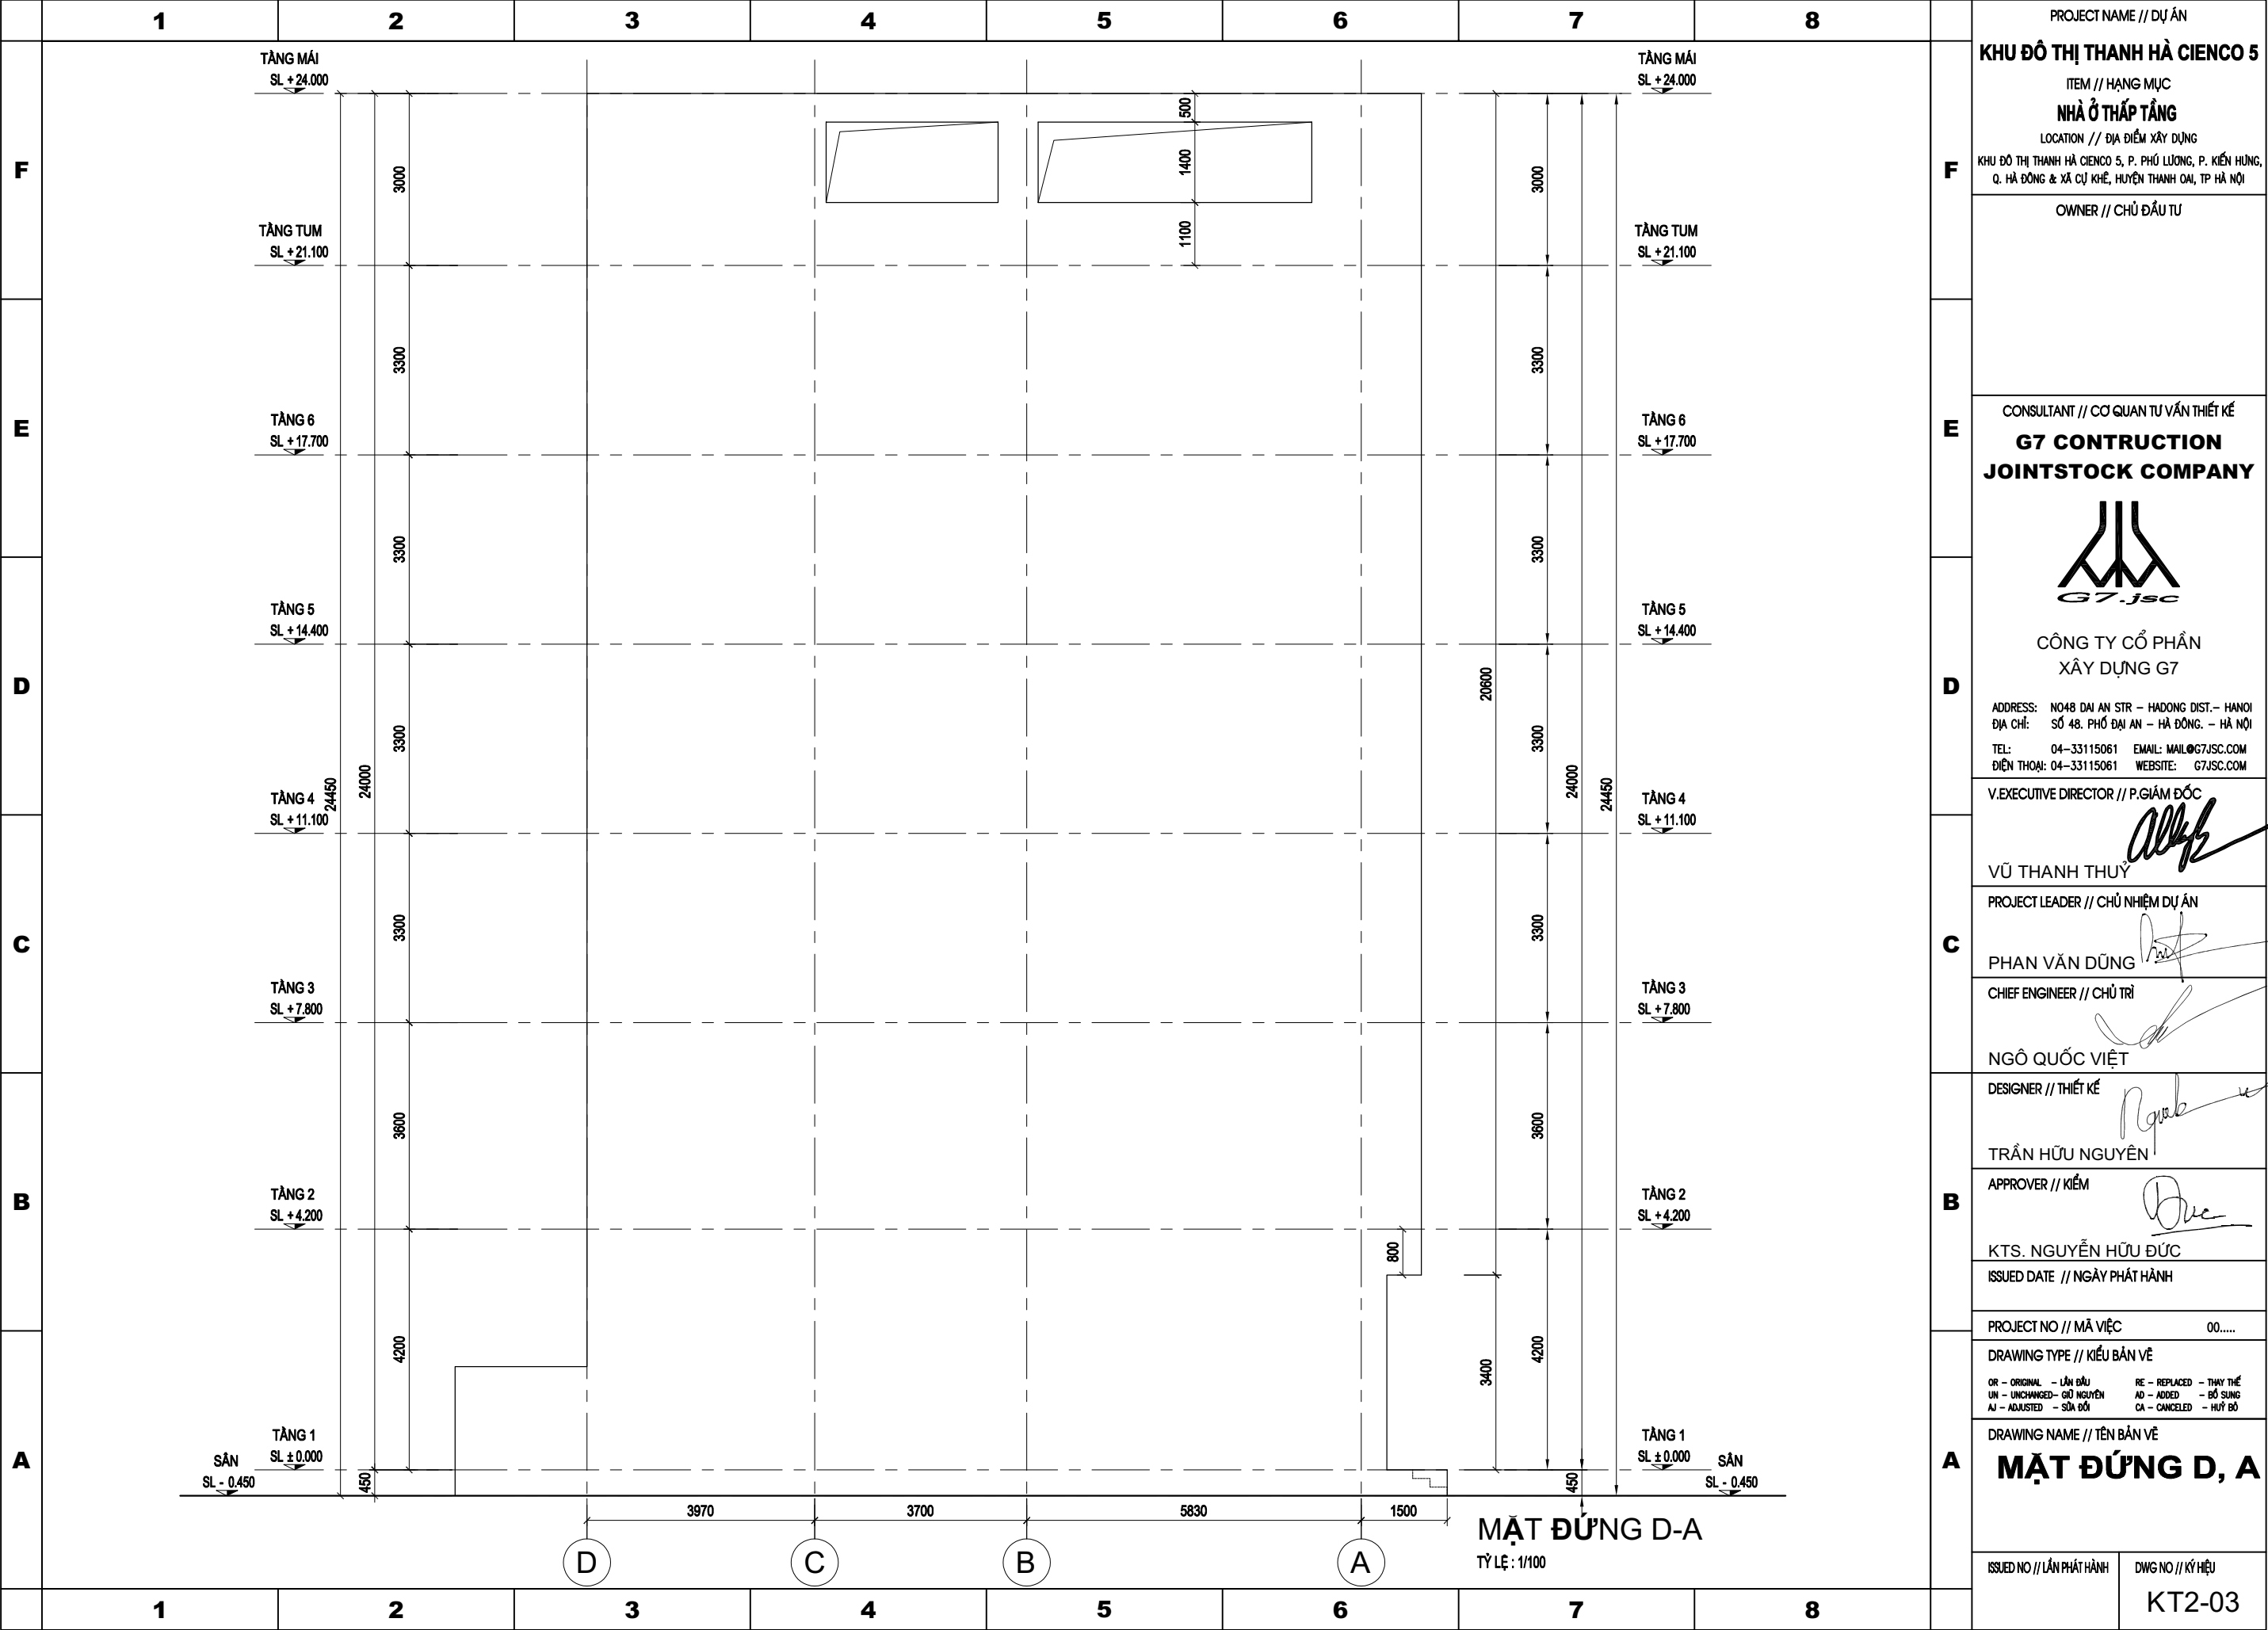

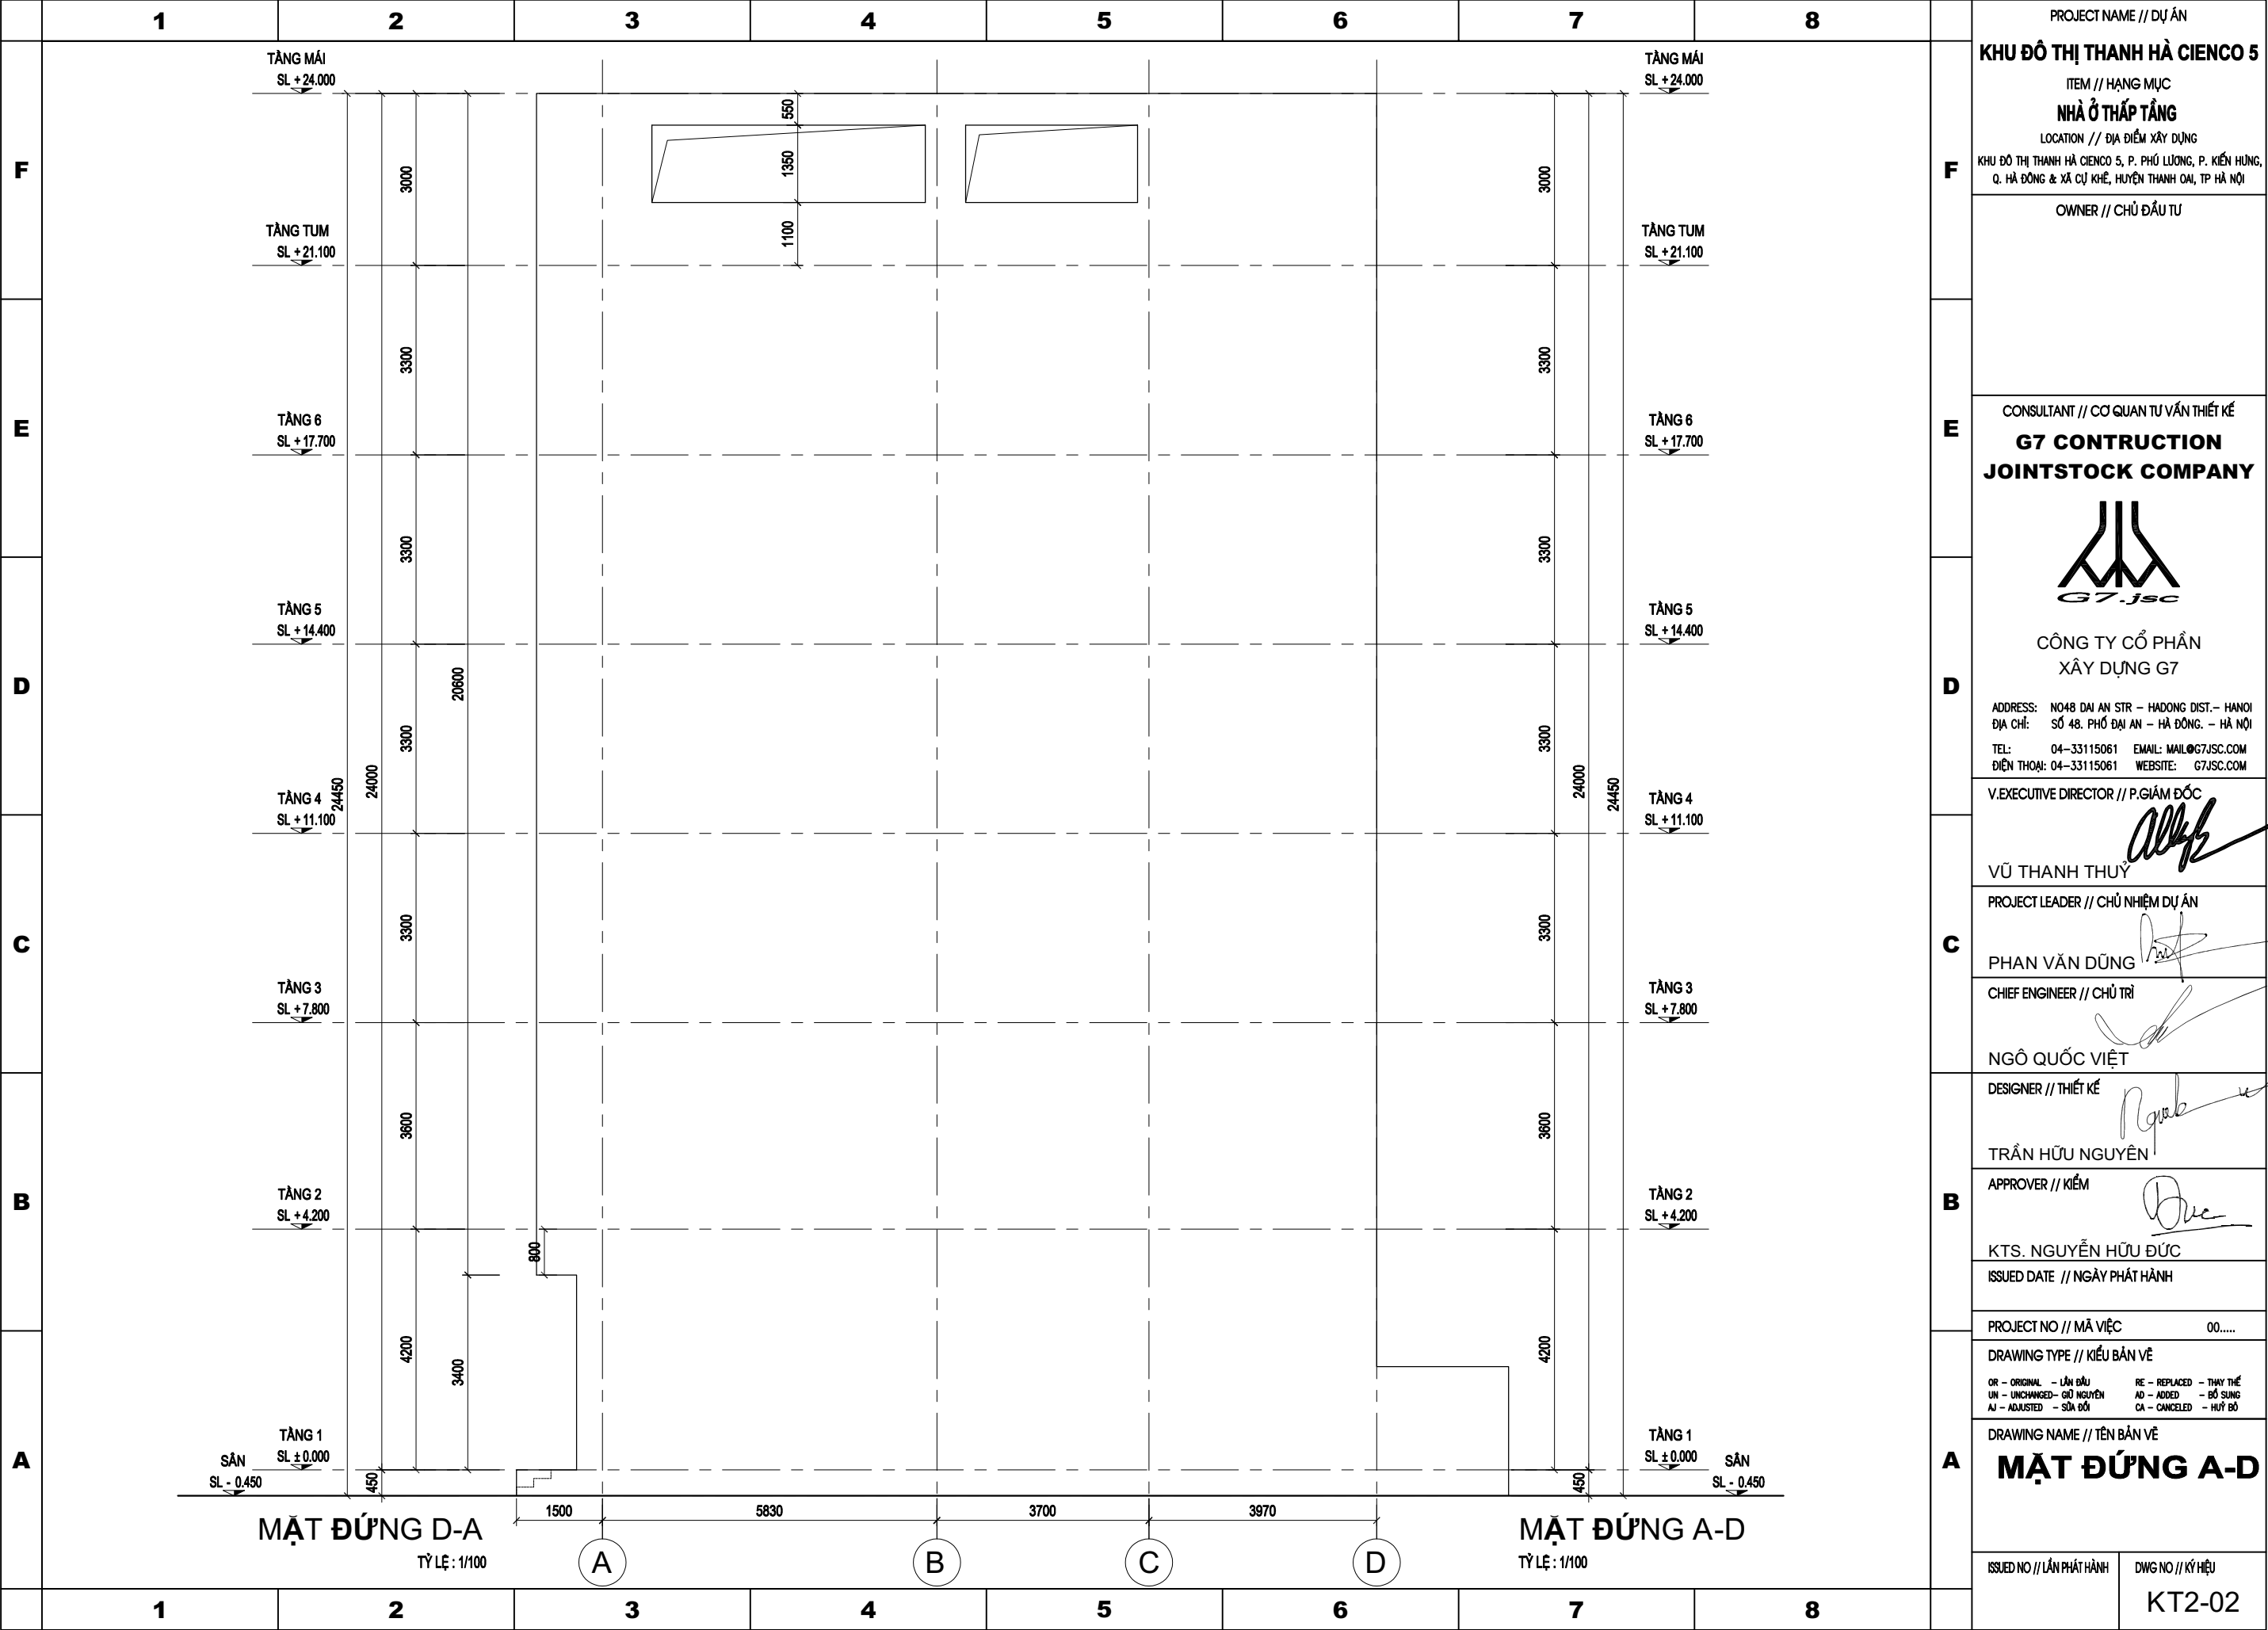

MẶT ĐỨNG D-A

TỶ LỆ : 1/100

A

B

C

D

MẶT ĐỨNG A-D

TỶ LỆ : 1/100

PROJECT NAME // DỰ ÁN

KHU ĐÔ THỊ THANH HÀ CIENCO 5

ITEM // HẠNG MỤC

NHÀ Ở THẤP TẦNG

LOCATION // ĐỊA ĐIỂM XÂY DỰNG

KHU ĐÔ THỊ THANH HÀ CIENCO 5, P. PHỐ LƯỜNG, P. KIẾN HÙNG,
Q. HÀ ĐÔNG & XÃ CỤ KHÊ, HUYỆN THANH OAI, TP HÀ NỘI

OWNER // CHỦ ĐẦU TƯ

CONSULTANT // CƠ QUAN TƯ VẤN THIẾT KẾ

G7 CONTRUCTION
JOINTSTOCK COMPANY



CÔNG TY CỔ PHẦN
XÂY DỰNG G7


ADDRESS: NO48 DAI AN STR – HADONG DIST. – HANOI
ĐỊA CHỈ: SỐ 48, PHỐ ĐẠI AN – HÀ ĐÔNG. – HÀ NỘI
TEL: 04-33115061 EMAIL: MAIL@G7JSC.COM
ĐIỆN THOẠI: 04-33115061 WEBSITE: G7JSC.COM

V.EXECUTIVE DIRECTOR // P.GIÁM ĐỐC



VŨ THANH THUỶ

PROJECT LEADER // CHỦ NHIỆM DỰ ÁN

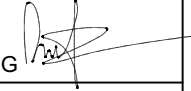

PHAN VĂN DŨNG

CHIEF ENGINEER // CHỦ TRÌ




NGÔ QUỐC VIỆT

DESIGNER // THIẾT KẾ



TRẦN HỮU NGUYÊN

APPROVER // KIỂM

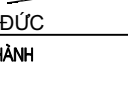

KTS. NGUYỄN HỮU ĐỨC

ISSUED DATE // NGÀY PHÁT HÀNH

PROJECT NO // MÃ VIỆC

00.....

DRAWING TYPE // KIỂU BẢN VẼ

OR – ORIGINAL – LẤY DẤU RE – REPLACED – THAY THẾ
UN – UNCHANGED – GIỮ NGUYÊN AD – ADDED – BỔ SUNG
AJ – ADJUSTED – SỬA ĐỔI CA – CANCELED – HỦY BỎ


DRAWING NAME // TÊN BẢN VẼ


MẶT ĐỨNG A-D

ISSUED NO // LẦN PHÁT HÀNH

DWG NO // KÝ HIỆU

KT2-02

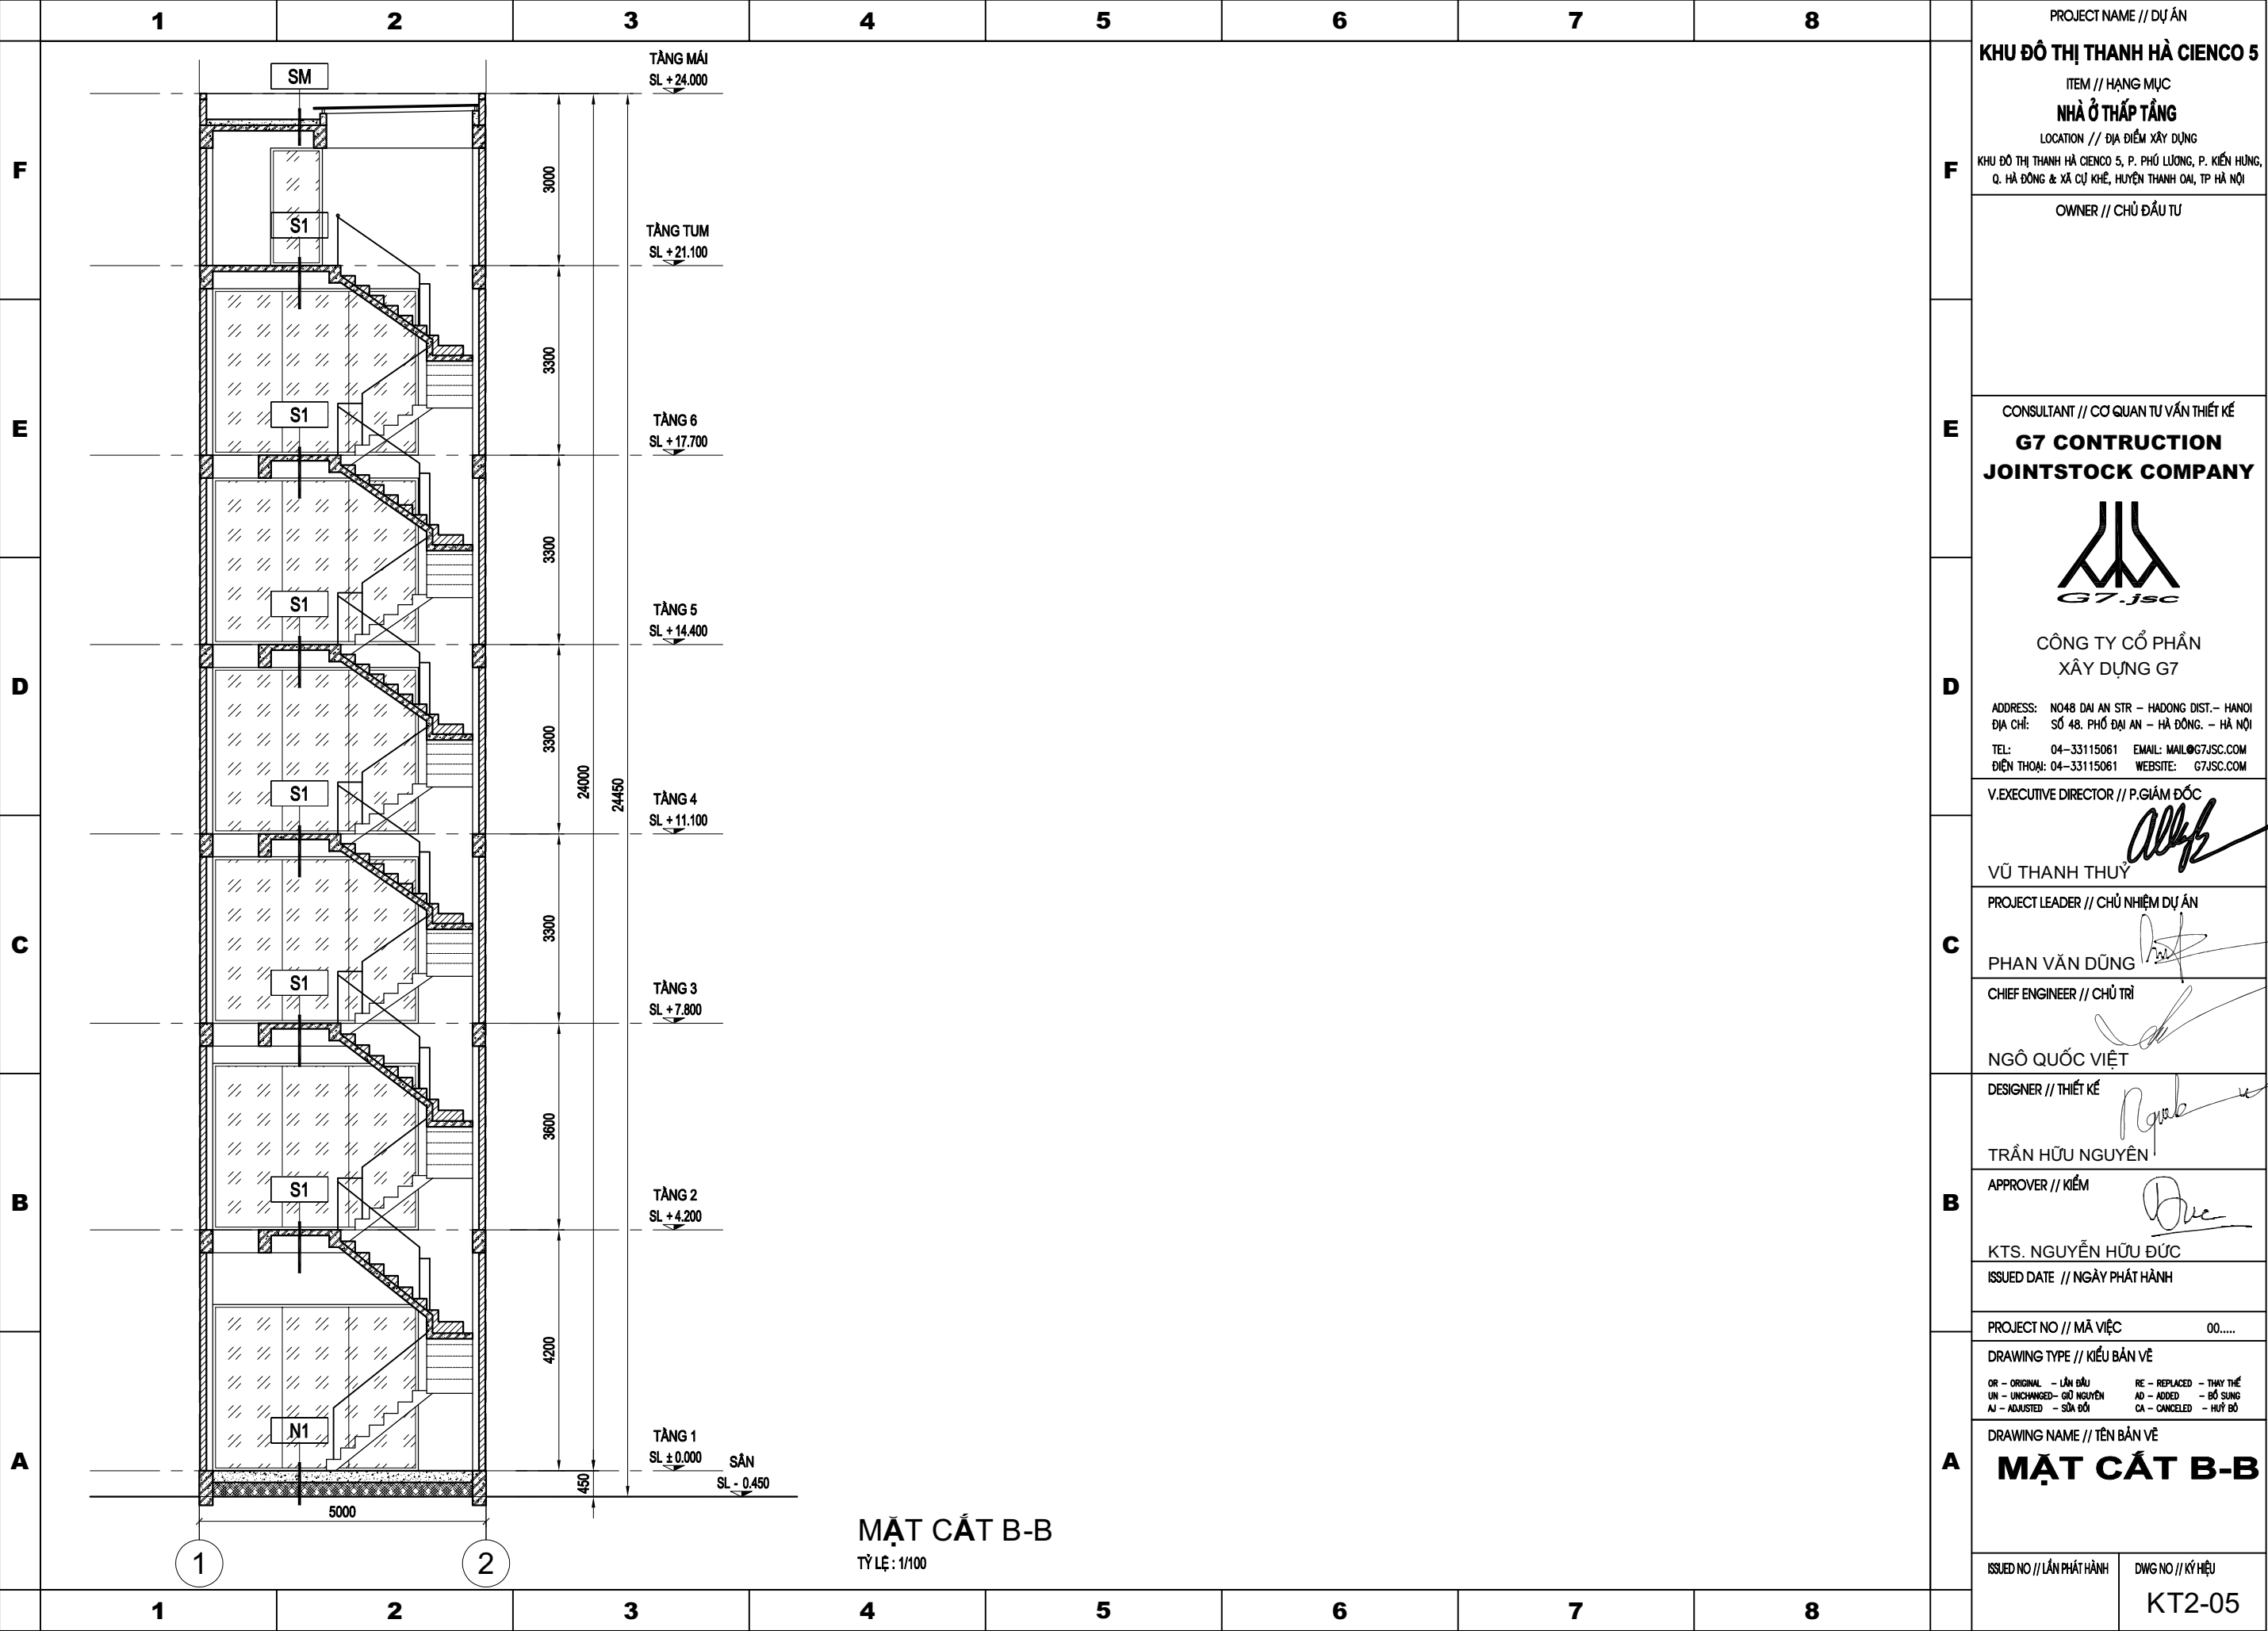

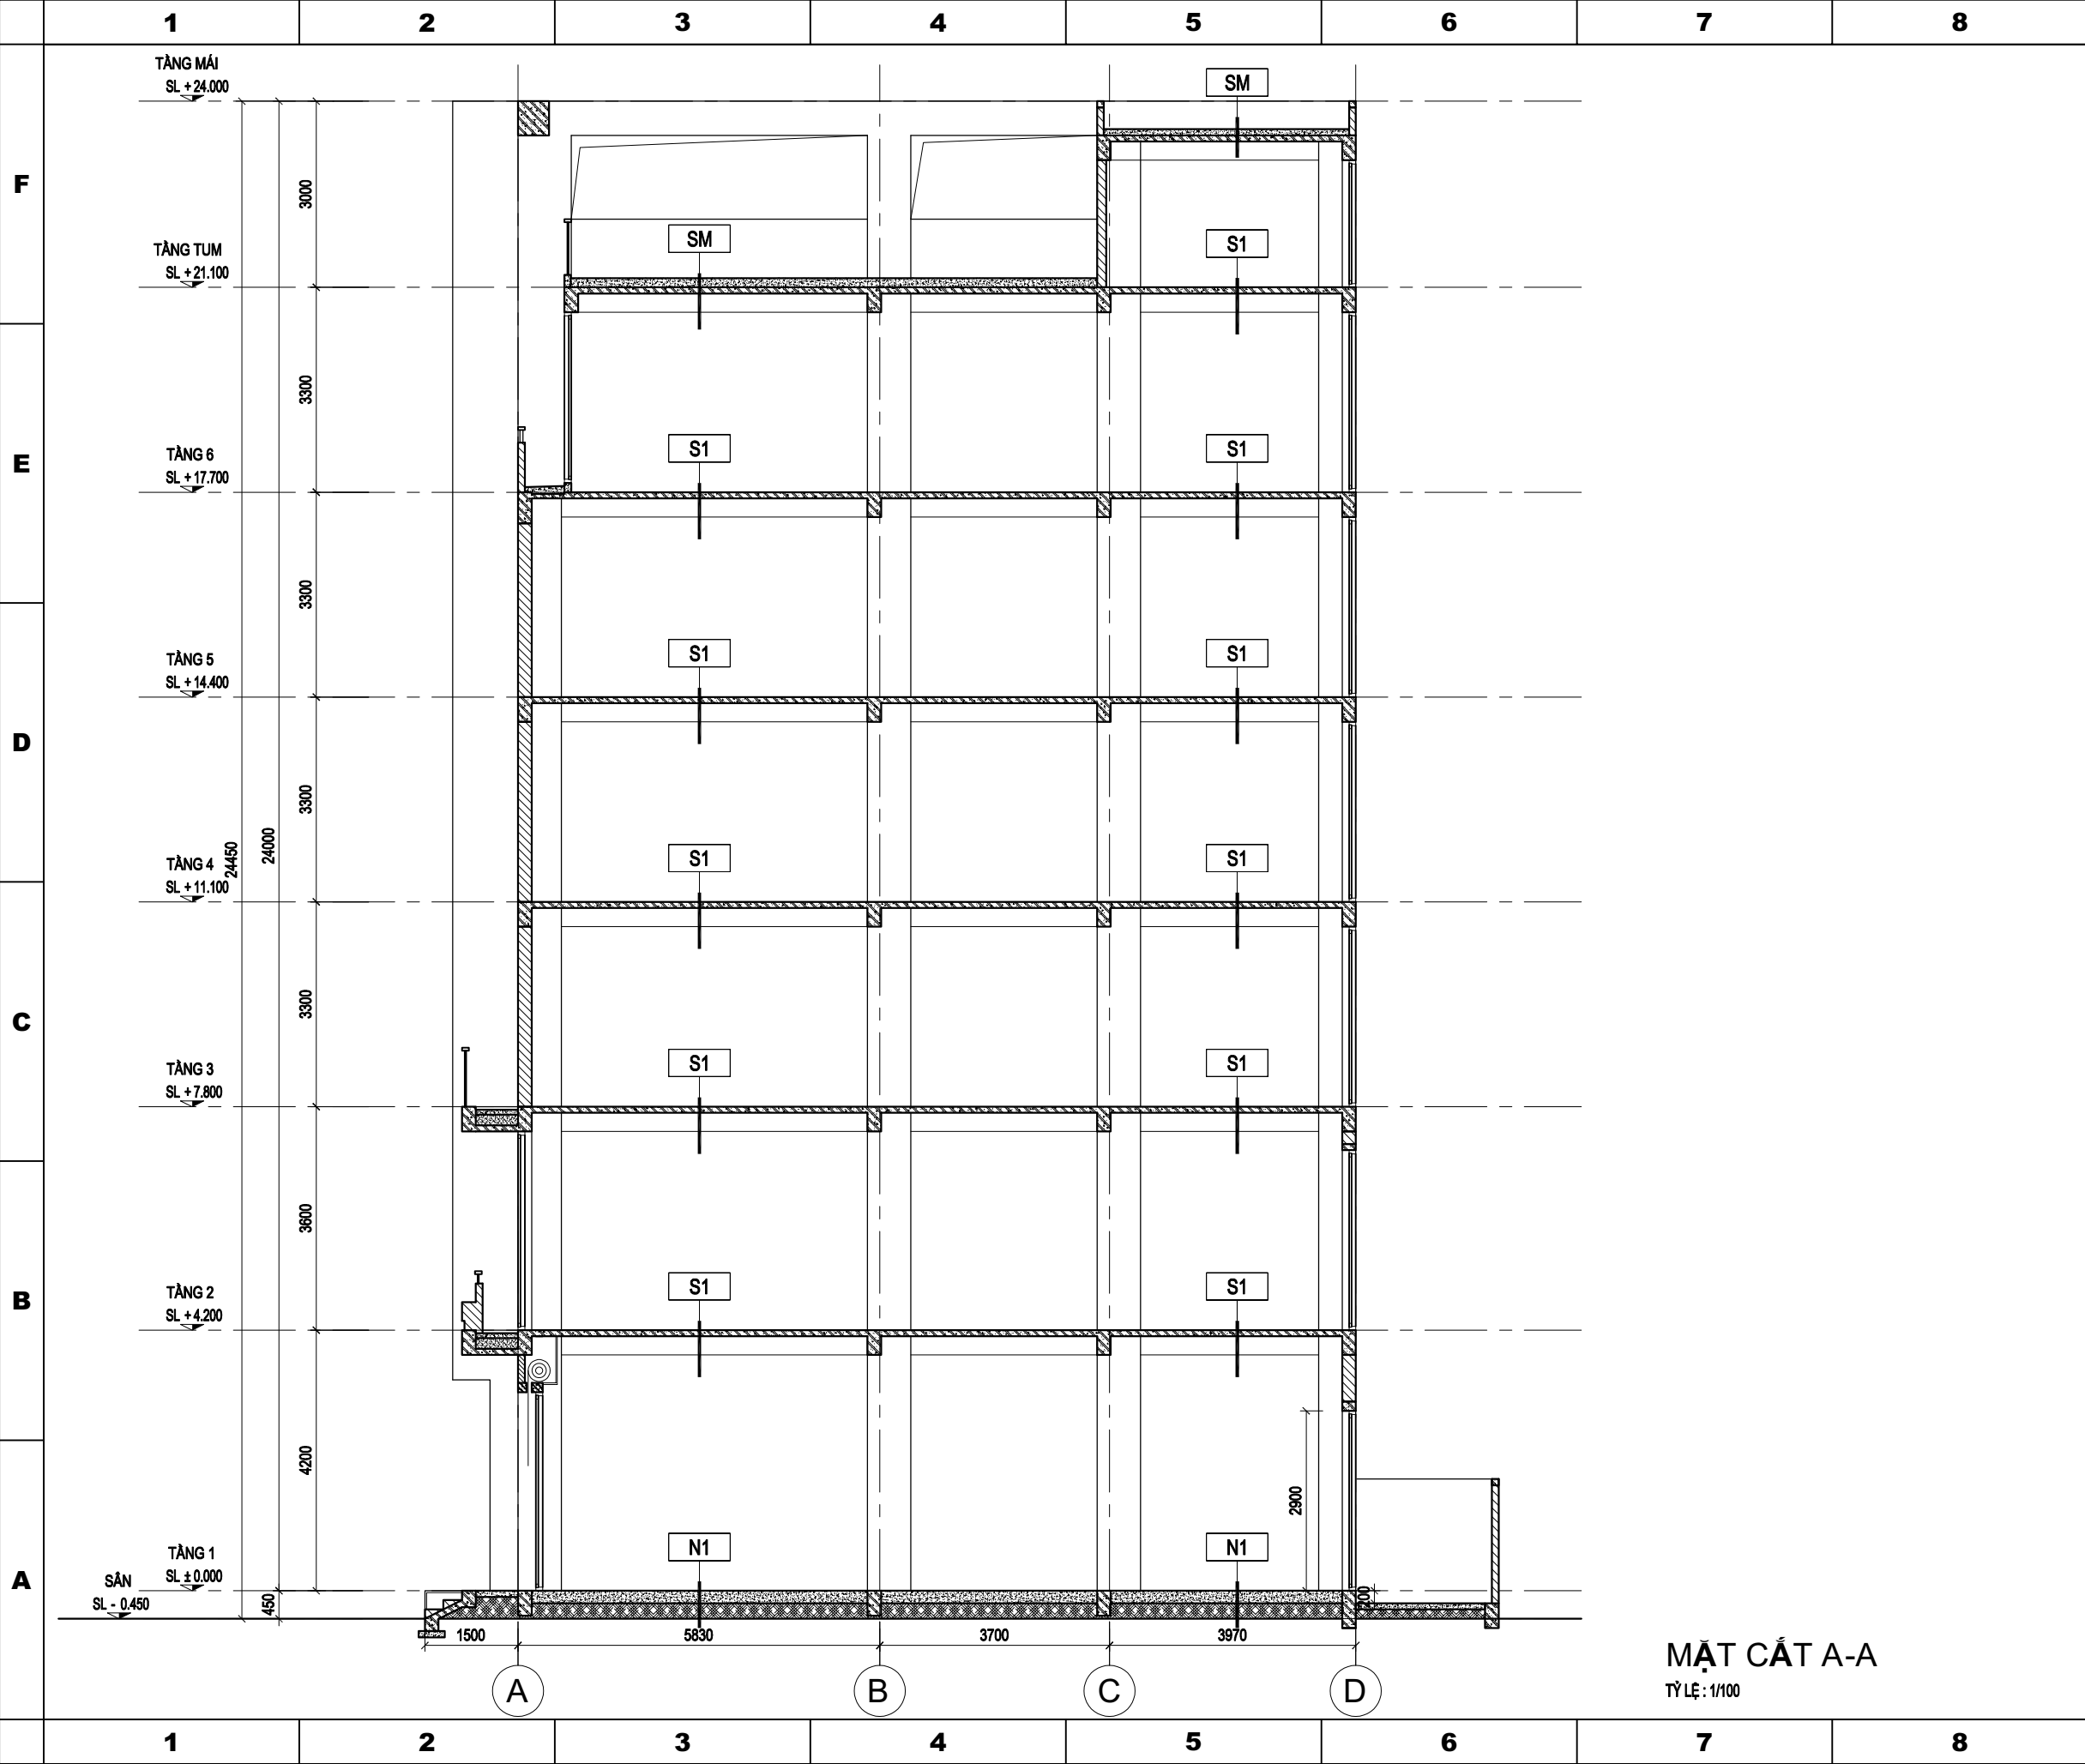

F	PROJECT NAME // DỰ ÁN		KHU ĐÔ THỊ THANH HÀ CIENCO 5
	ITEM // HẠNG MỤC		NHÀ Ở THẤP TẦNG
E	LOCATION // ĐỊA ĐIỂM XÂY DỰNG		KHU ĐÔ THỊ THANH HÀ CIENCO 5, P. PHỐ LƯỜNG, P. KIẾN HÙNG, Q. HÀ ĐÔNG & XÃ CỤ KHÊ, HUYỆN THANH OAI, TP HÀ NỘI
	OWNER // CHỦ ĐẦU TƯ		
D	CONSULTANT // CƠ QUAN TƯ VẤN THIẾT KẾ		G7 CONTRUCTION JOINTSTOCK COMPANY
C	CÔNG TY CỔ PHẦN XÂY DỰNG G7		
	ADDRESS: NO48 DAI AN STR – HADONG DIST. – HANOI ĐỊA CHỈ: SỐ 48, PHỐ ĐẠI AN – HÀ ĐÔNG. – HÀ NỘI TEL: 04-33115061 EMAIL: MAIL@G7JSC.COM ĐIỆN THOẠI: 04-33115061 WEBSITE: G7JSC.COM		
B	V.EXECUTIVE DIRECTOR // P.GIÁM ĐỐC		
	VŨ THANH THUY		
A	PROJECT LEADER // CHỦ NHIỆM DỰ ÁN		
	PHAN VĂN DŨNG		
	CHIEF ENGINEER // CHỦ TRÌ		
	NGÔ QUỐC VIỆT		
	DESIGNER // THIẾT KẾ		
	TRẦN HỮU NGUYỄN		
	APPROVER // KIỂM		
	KTS. NGUYỄN HỮU ĐỨC		
	ISSUED DATE // NGÀY PHÁT HÀNH		
	PROJECT NO // MÃ VIỆC		00.....
	DRAWING TYPE // KIỂU BẢN VẼ		OR – ORIGINAL – LẦN ĐẦU RE – REPLACED – THAY THẾ UN – UNCHANGED – GIỮ NGUYÊN AD – ADDED – BỔ SUNG AJ – ADJUSTED – SỬA ĐỔI CA – CANCELED – HỦY BỎ
	DRAWING NAME // TÊN BẢN VẼ		MẶT CẮT A-A
	ISSUED NO // LẦN PHÁT HÀNH		
	DWG NO // KÝ HIỆU		KT2-04